

ПЪЛНА ПРОЕКТАНТСКА ПРАВОСПОСОБНОСТ

арх. ЛЪЧЕЗАР В.
ЛАПЕВ

Per. № 01043

© Юли 2014





01643 * 01644 01645

Иван Тасе

КОНСТР

АрхПро

с. Джулюница
УПИ I кв. 27

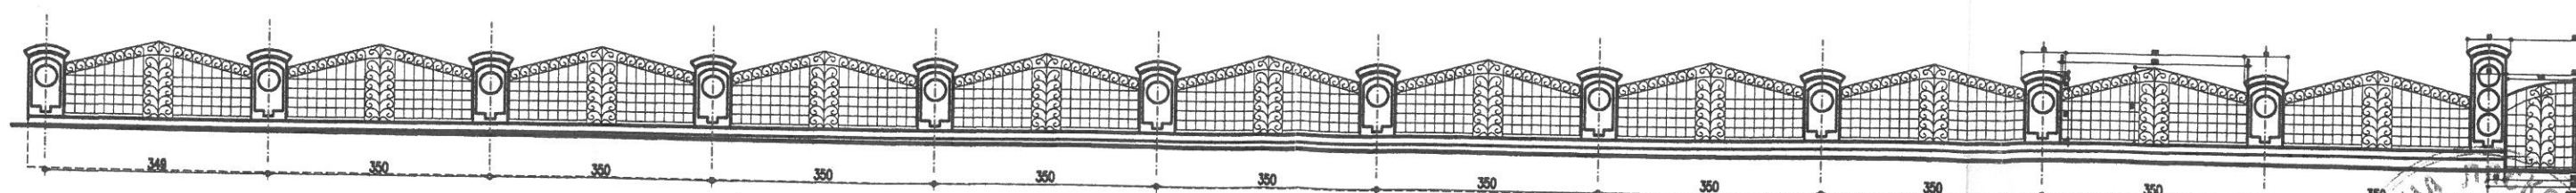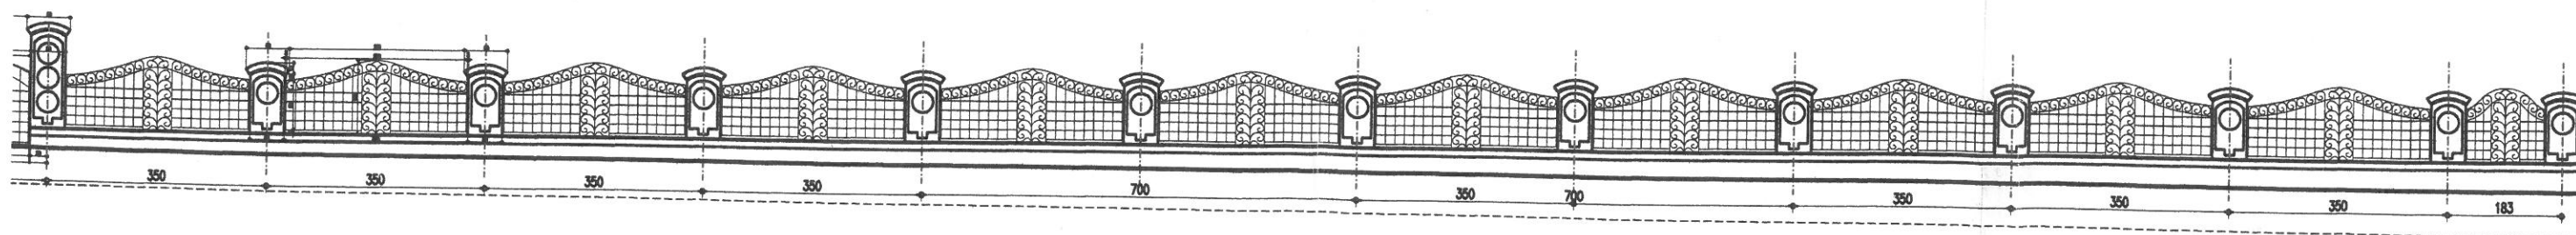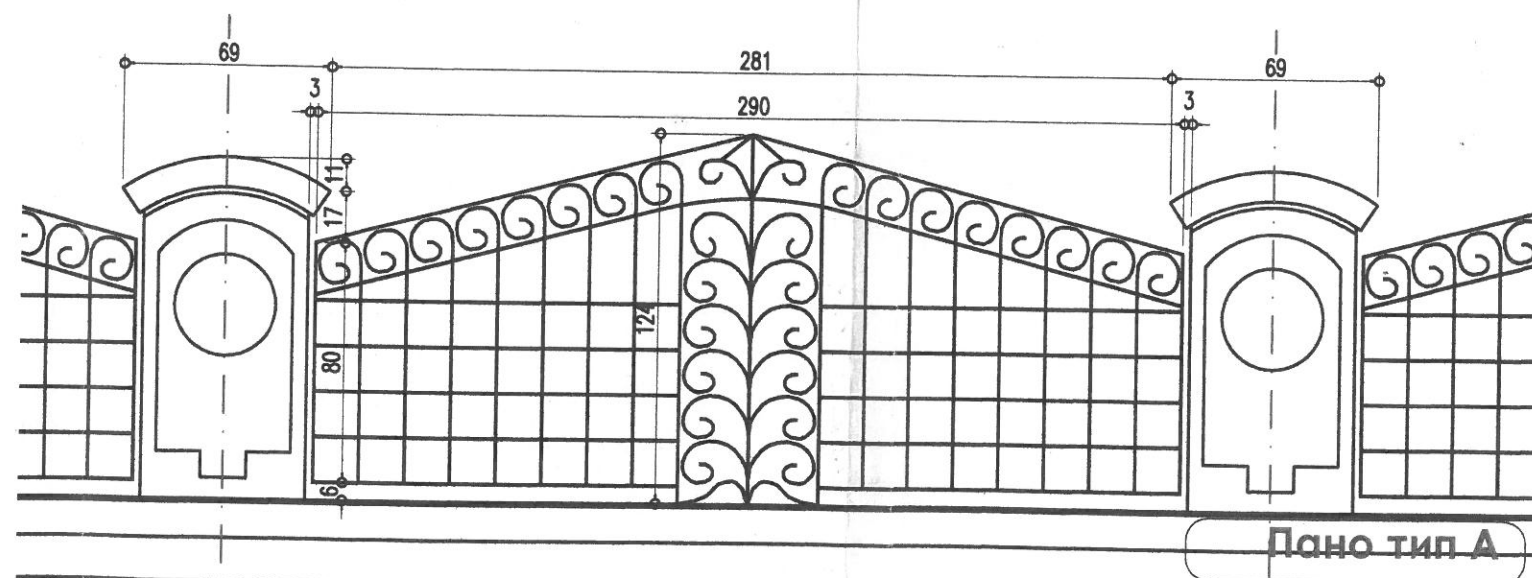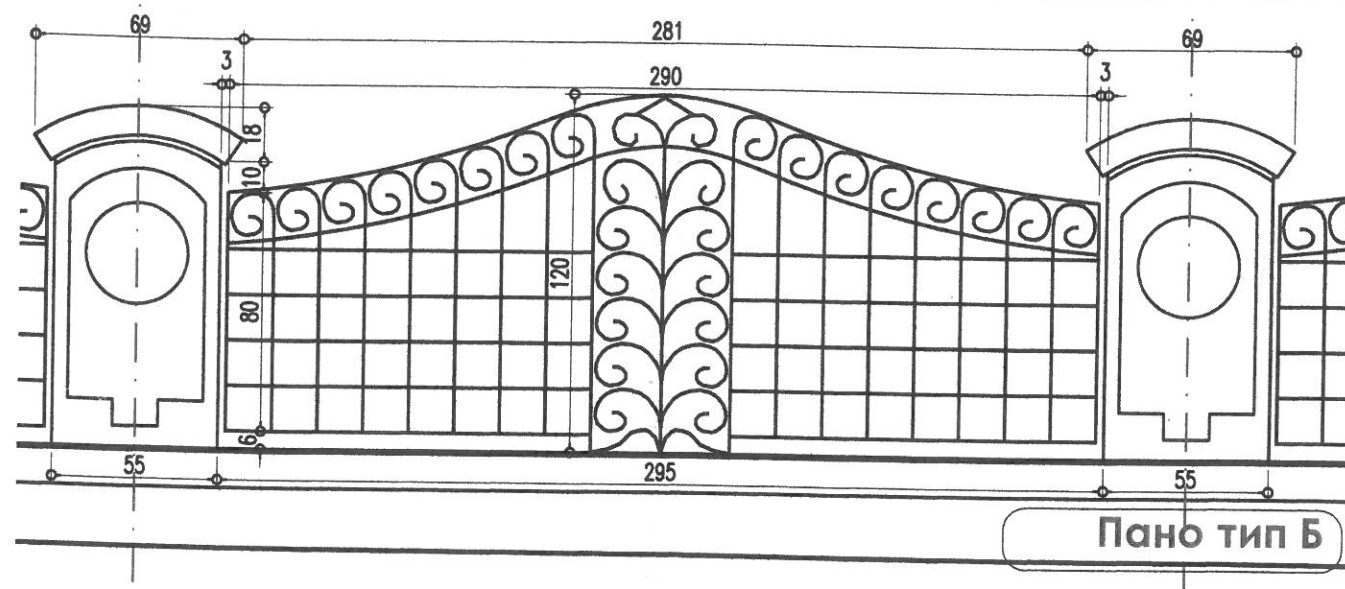

Архитектура
Детайли

Арх. детали

1:50 1:2

Лист 3/3

Приемам проект

ВЪЗРОЖИТЕЛ