




Фасада Северозапад

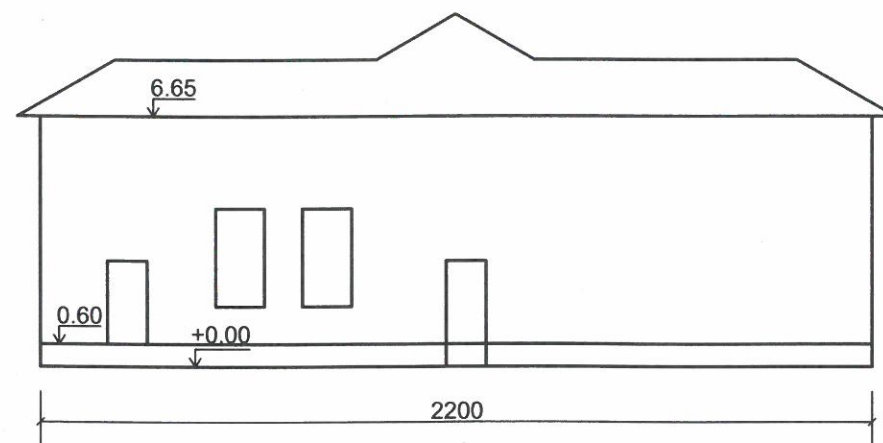


Фасада Североизток

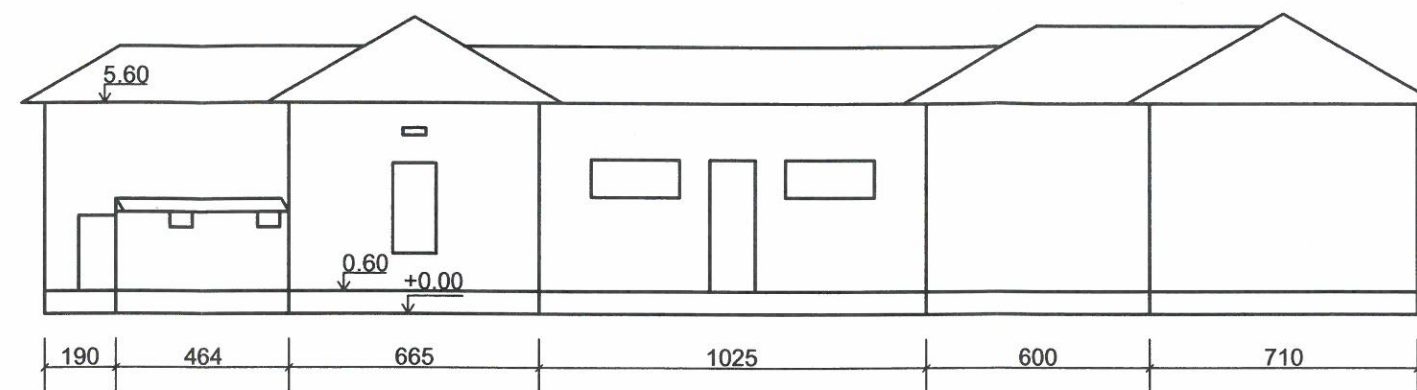

Фасада Югозапад

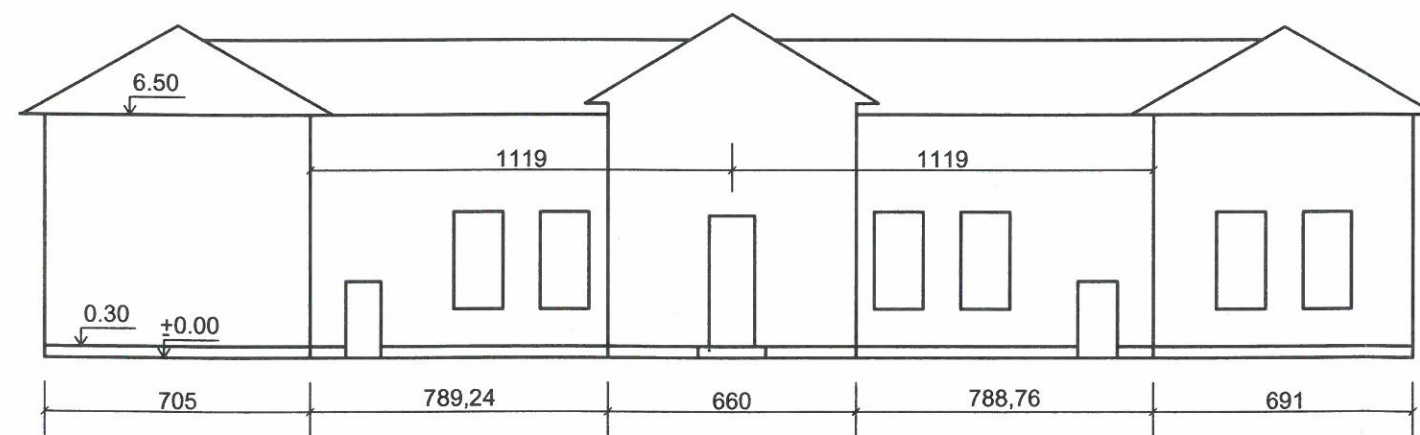

Фасада Югоизток

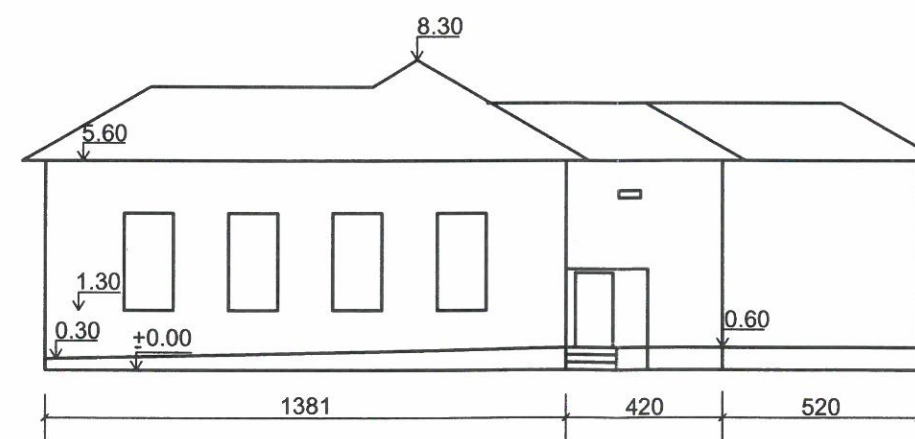

ВЪЗЛОЖИТЕЛ	Община Лясковец	
ОБЕКТ	Ремонт на покрив и фасади на многофункционална сграда в с.Козаревец	
ЧЕРТЕЖ	Фасади	Лист 2
ПРОЕКТАНТ		
ФАЗА ТП	M1:200	ДАТА 15.01.15г.