



ВОДОПРОВОД

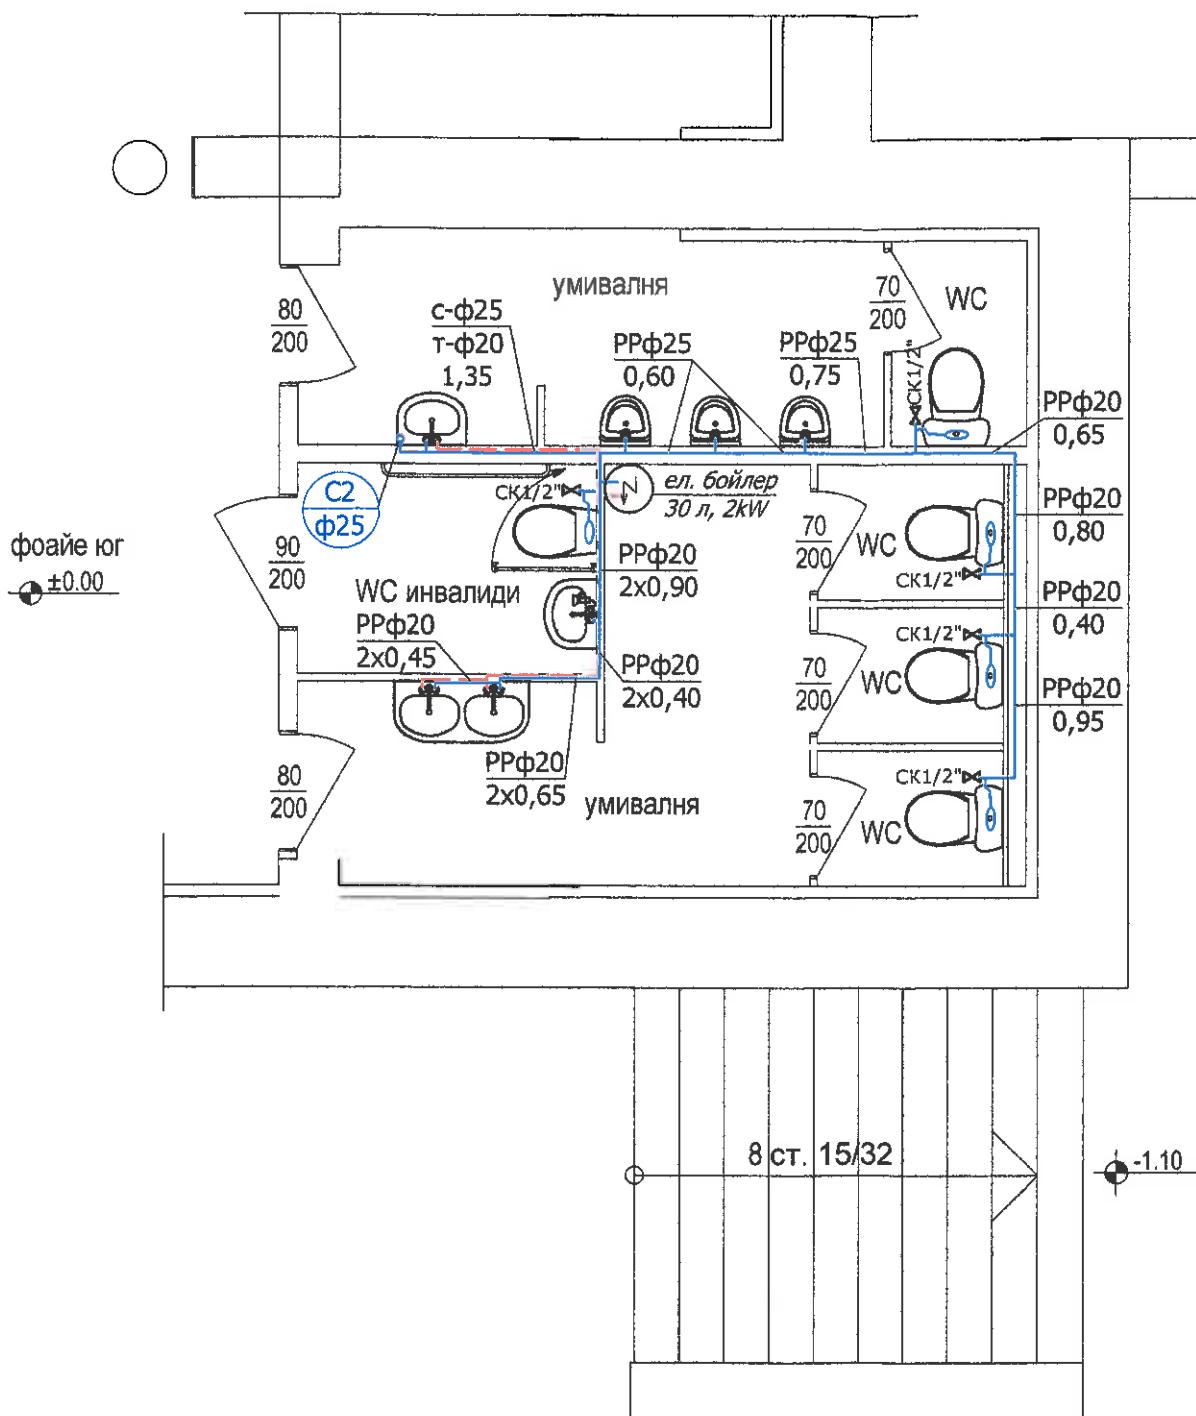

## ЗАБЕЛЕЖКИ

1. Тръбите за водопроводната инсталация са полипропиленови (PP) с диаметри и дължини съгласно чертежа За гореща вода са PP-R PN20 или с алуминиева вложка .
  2. Изводите на водочерпните прибори се монтират на височина от готов под съгласно проекта .
  3. Тръбите от разводката за топла вода се полагат над тръбите за студена вода , на светло разстояние 10 см.
  4. Изводите за студена вода на приборите се монтират от дясно , а изводите за топла вода от ляво .
  5. Означените дължини на участъците са ориентировъчни и при монтаж да се взема мярка от място .
  6. При монтажа на тръбите да се спазват указанията на фирмата производител .
  7. Вертикалният водопроводен клон , тръбите , монтирани открито и по външни зидове , да се изпълнят с тръбна топлоизолация (напр. K-FLEX) с минимална дебелина 10 мм за топла и 6 мм за студена вода.
  8. По време на строителството да се спазва Наредба №2 за минималните изисквания за здравословни и безопасни условия на труд при извършване на строителни и монтажни работи .

## АКСОНОМЕТРИЯ ВОДОПРОВОД

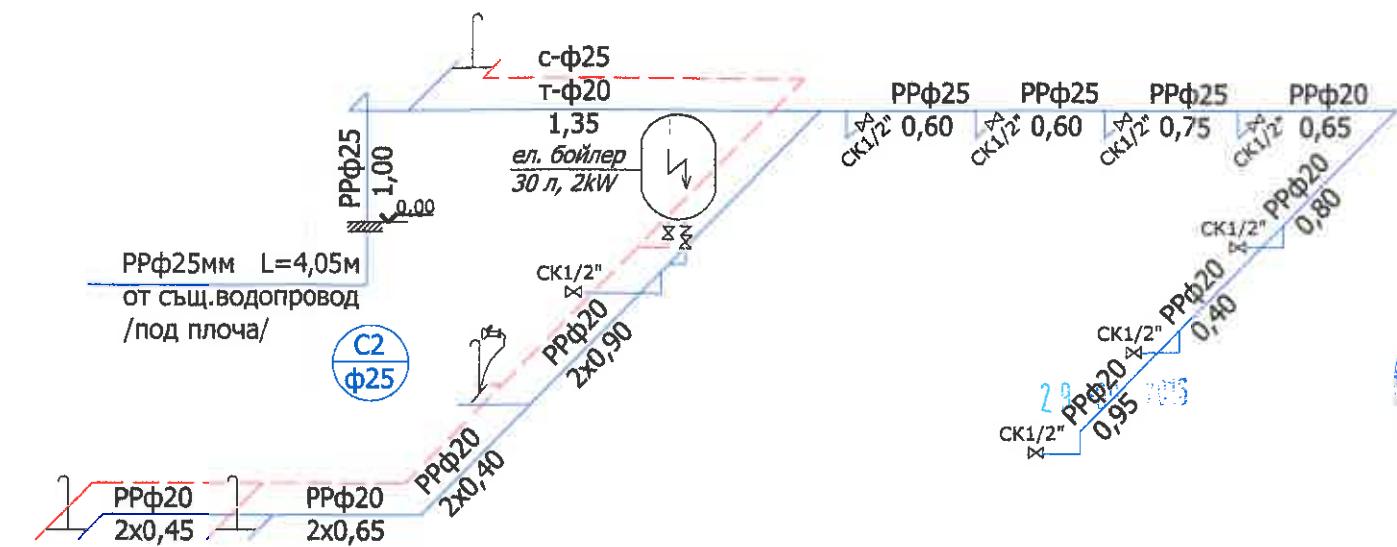

ЕвроИнвест Понсън ГДГ	г. София Сряховица
Удостоверение № РК-0584/28.10.2015г.	
Оценка състоятието на проект	
Специалист.....	<i>Надежда К. А. Кристова</i>
Управител.....	<i>Надежда К. А. Кристова</i>

РЕМОНТ И ОБНОВЯВАНЕ НА ЧИТАЛИЩЕ  
„НАПРЕДЪК 1870“ ГР. ЛЯСКОВЕЦ  
УПИЩI, кв.80, гр. Лясковец

Възложител: Община Лясковец

чертеж Първи етаж - фрагмент нови тоалетни

фаза ТП	M 1:50	чертеж	7
част В и К	дата 2016 г	вс. черт	15

10

ГЛАВНА РЕКОМЕНДАЦИЯ ПРЕДОСЛОВИЕ

Регистрационен № 03275

## Секция:

ATAHACOBAS PARIS

“ЗСТМ НЕ ПРОДЛЯТСЯ”

*Retired 1988*

32/33

10. The following table shows the number of hours worked by 1000 employees in a company.

Водещ

Иванова Елена Николаевна