


Лъчезар Лалев	Арх/ПАБ/ПБЗ
Иван Тасев	Констр
Ганка Димитрова	ВиК
Мария Нейчева	Геодезия
Илона Коцопулос	Паркоустр.



с. Меракия  
кв. 115, УПИ I



Изграждане на комплексен център  
за културни и спортни дейности на открито в с. Меракия

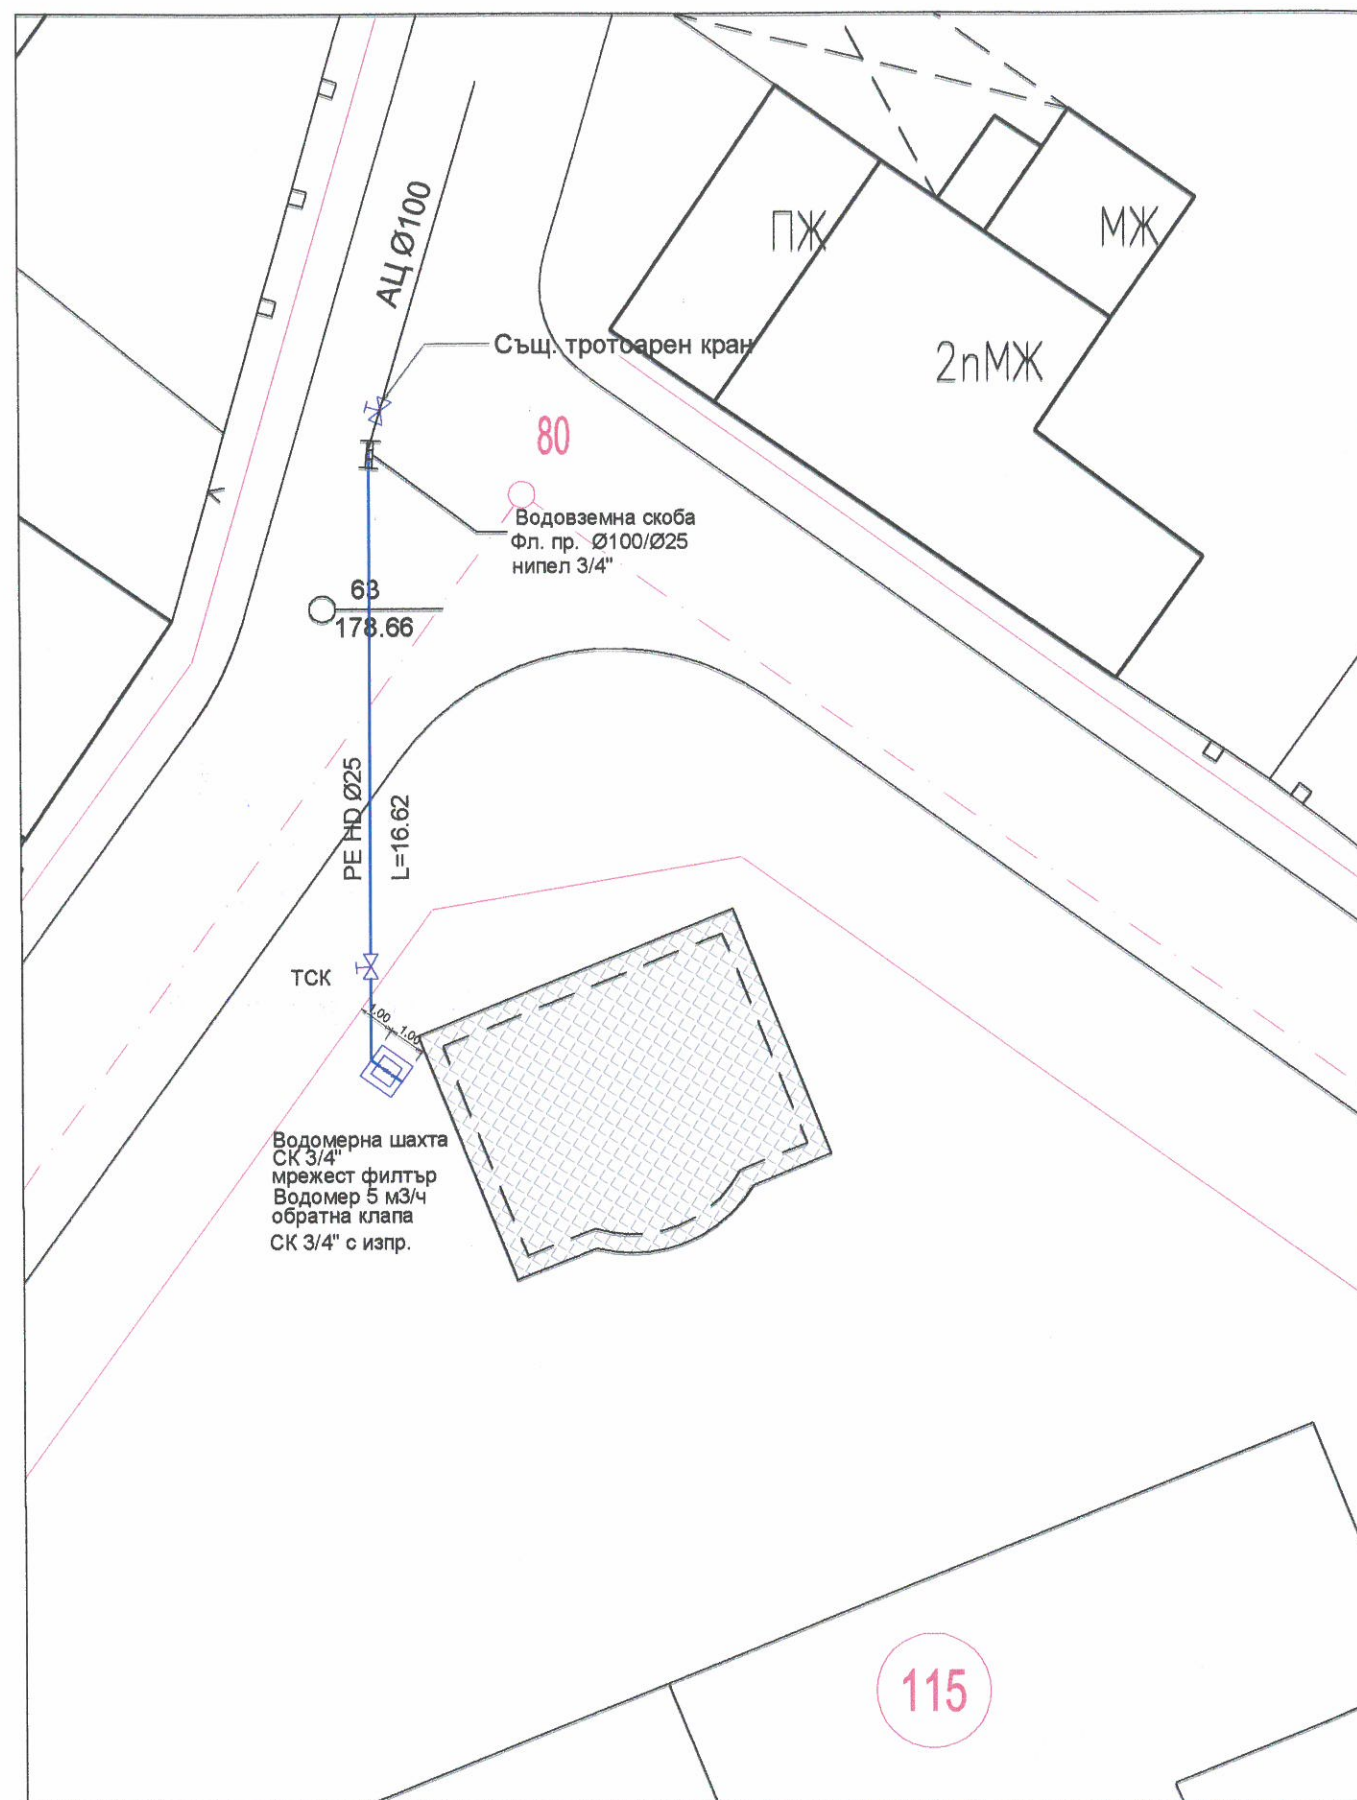

Ситуация 1:200

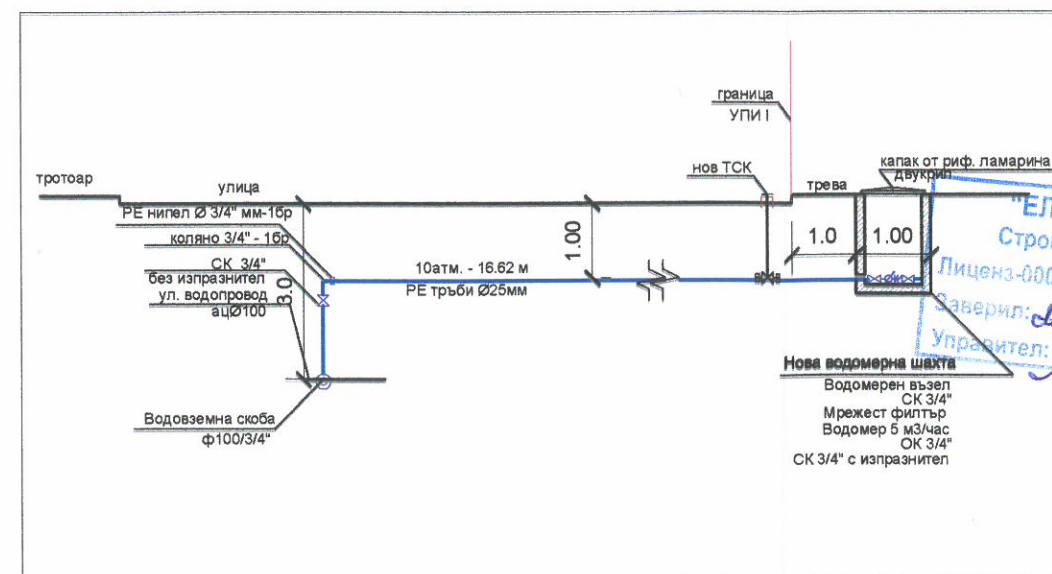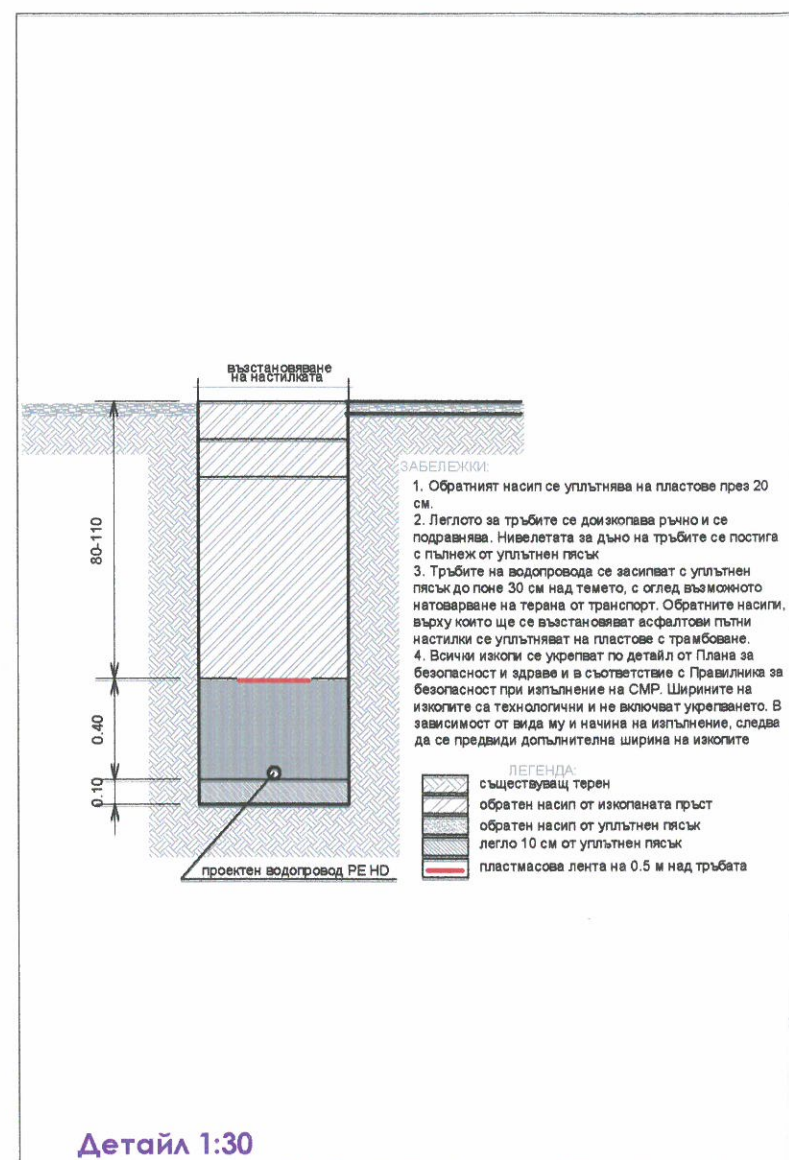

Разрез 1:100

Външно ВК

Приемам проекта Възложител