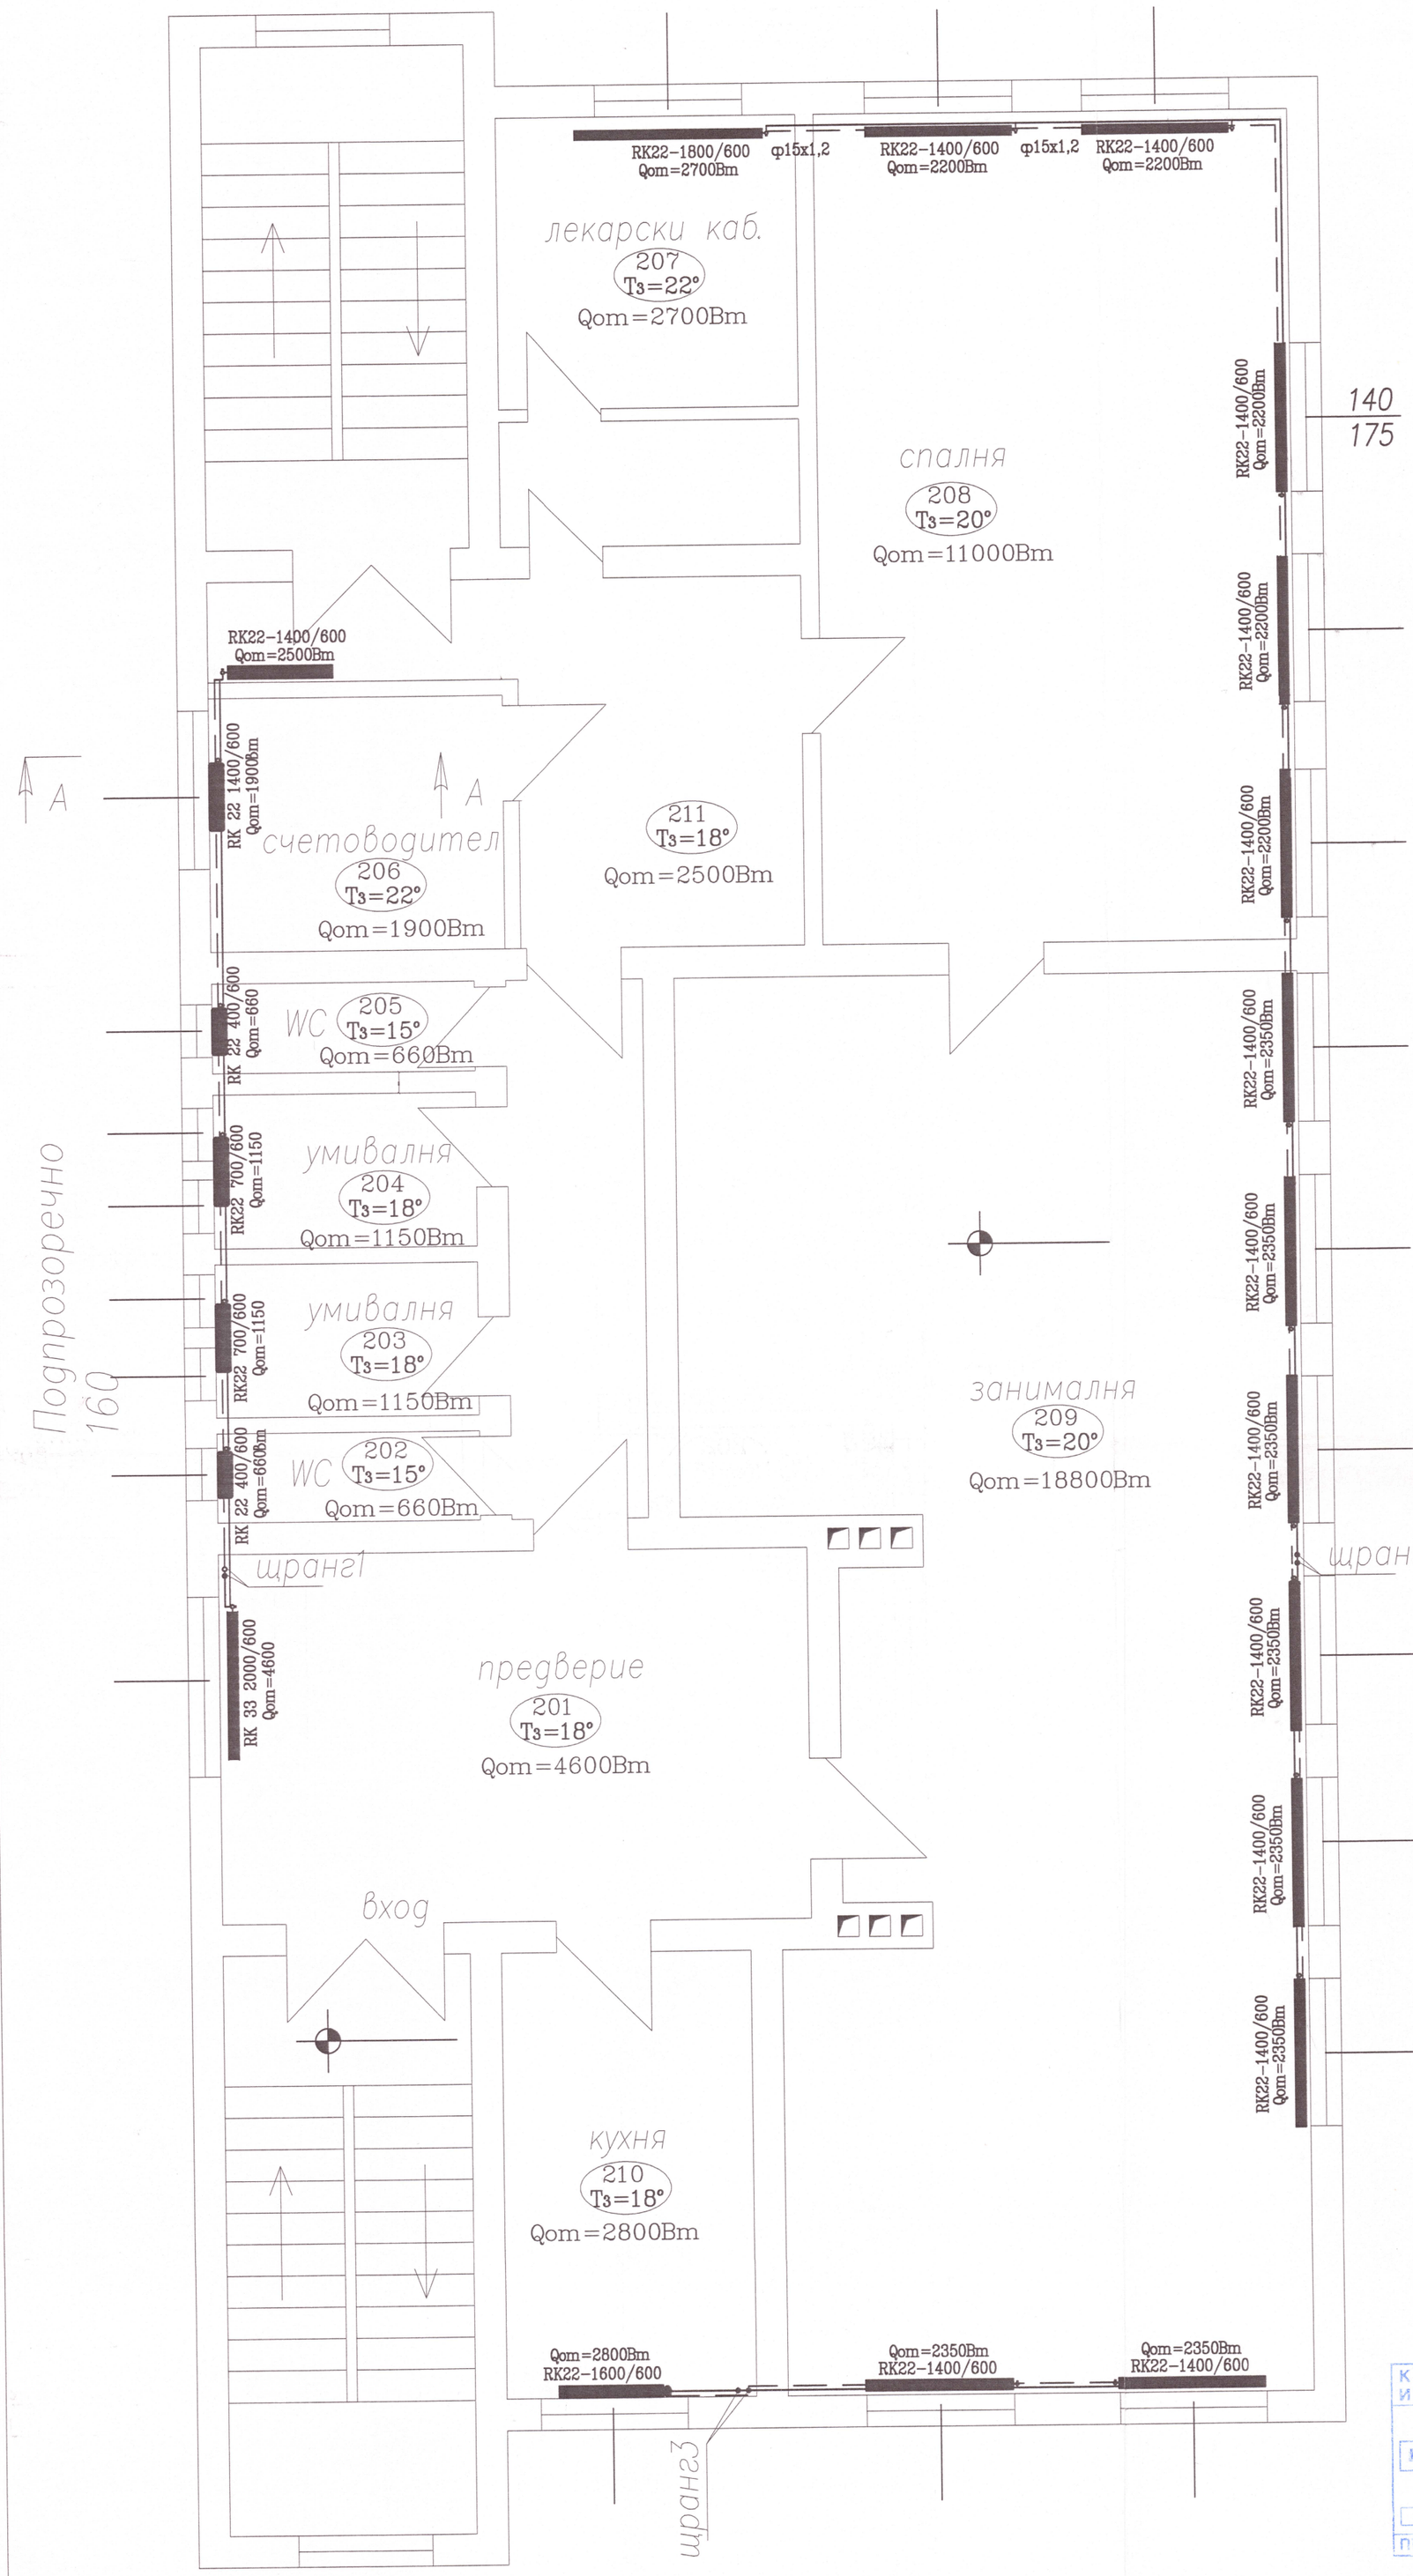

Разпределение
етаж 2

КАМАРА НА ИНЖЕНЕРИТЕ В ИНВЕСТИЦИОННОТО ПРОЕКТИРАНЕ
Регистрационен № 15027
инж. [illegible] ГЪР
НИКОЛОВ ДИ[illegible]ОВ
КИИП
ОВКХ
Подп:
ПЪЛНА ПРОЕКТАНТСКА ПРАВОСПО[illegible]ЮСТ

ИЗПЪЛНИТЕЛ: ЕТ "СП-ЕНЕРГОРЕМОНТСТРОЙ"				
	ВЪЗЛОЖИТЕЛ: Община Лясковец			
	ОБЕКТ: Локална отоплителна инсталация в ЦДГ "Детелина" – с. Козаревец			
ЧАСТ: ОВК	– План етаж 2 –			
			МАЩАБ	–
Проектант	инж. Д.Димитров		ФАЗА:	ТРП
			ДАТА:	04.2015 год.
Управител	инж. Сн. Петрова		ЛИСТ: 2	ВС.ЛИСТИ: 4