


ВЕРТИКАЛЕН РАЗРЕЗ  
СТЕНА ТИП 2- Откос от 1.10м до 1.50м

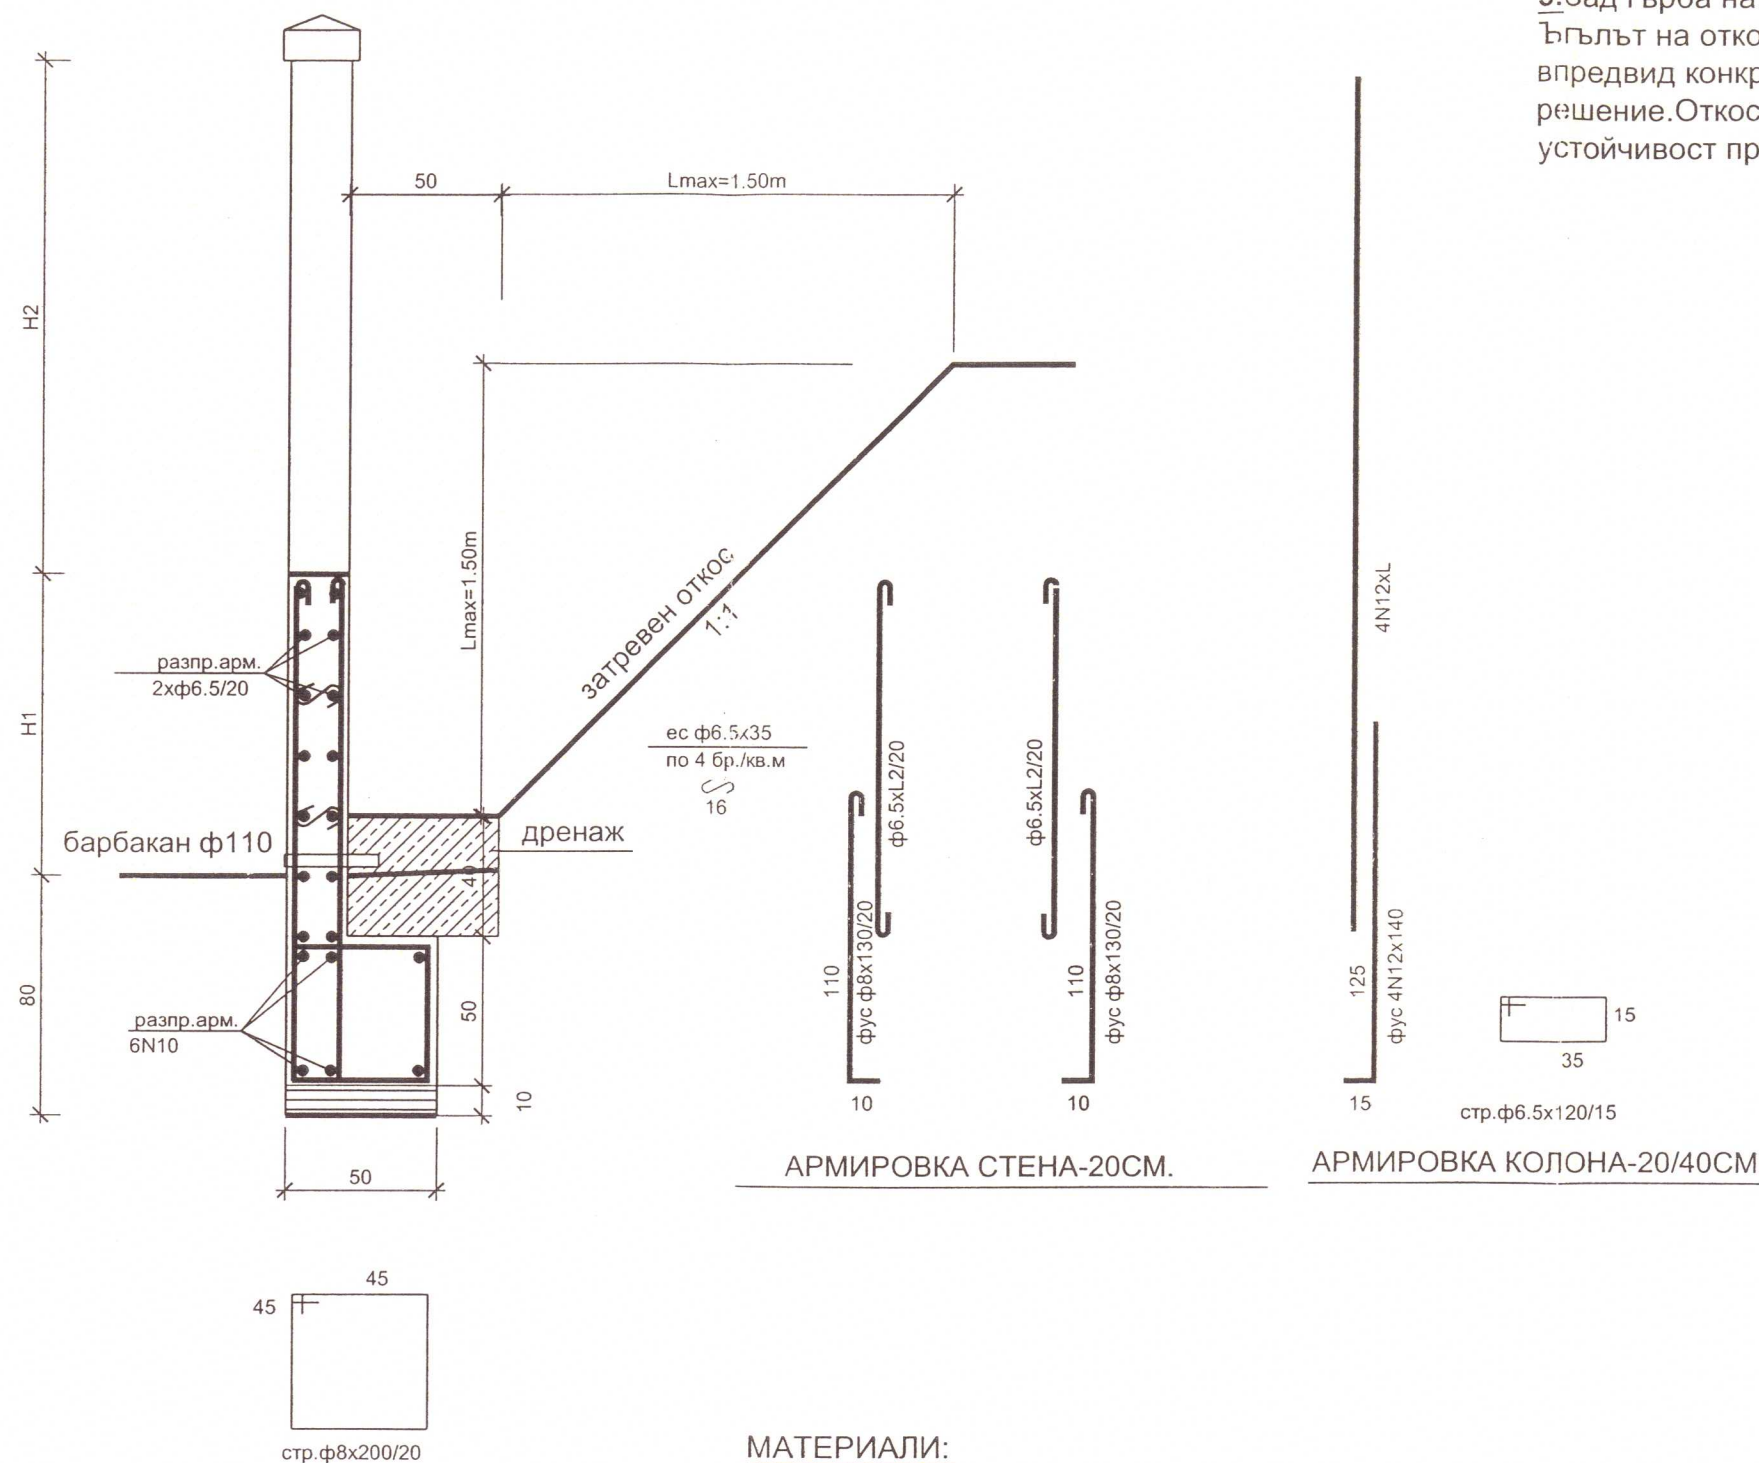

МАТЕРИАЛИ:

- 1.Подложен бетон: клас C8/10(B10)
- 2.Бетон: клас C12/15(B15)
- 3.Стомана: B235(Ст.А-I(ф) и B420(A-III(N))

ЗАБЕЛЕЖКИ:

- 1.Стените да се изпълнят на секции стъпващи на еднородна здрава почва Минимална дълбочина на фундиране -80см
- 2.Поради вариращите размери на стените дължините на арматурата да се уточнят на място за всяка стена.
- 3.Зад гърба на стената да се изпълни дренаж и барбакани ф110 през 340см. Ъгълът на откоса е ориентиран, на място с инженер-геолог при вземане в предвид конкретните почвени характеристики ще се вземе окончателно решение.Откоса да се уплътни, зачими и да се вземат други мерки за устойчивост предписани от инженер-геолога.

ОДОБРЯВАЩ ОРГАН



ТЕХНИЧЕСКИ КОНТРОЛ:

ОБЕКТ: РЕМОНТНО-ВЪЗСТАНОВИТЕЛНИ РАБОТИ НА  
ОГРАДНИ И ПОДПОРНИ ЗИДОВЕ И РИТУАЛНА КЪЩА  
КЪМ ЦЪРКВА "СВЕТИ АТАНАС" - ГР. ЛЯСКОВЕЦ

ОГРАДНА (ПОДПОРНА) СТЕНА - ТИП 2  
- РАЗРЕЗ И АРМИРОВКА

М 1:25

Част: КОНСТРУКЦИИ

фаза: техн. проект

ПРОЕКТАНТ:



СЪГЛАСУВАЛИ:

Архитектура: гл. спец. Св. Бояджиев

арх. Р. Брайнова

ВЪЗЛОЖИТЕЛ: Църковно настоятелство  
Църква "Свети Атанас" гр. Лясковец

Съгласен с проекта:

гр. Велико Търново

2014г.