



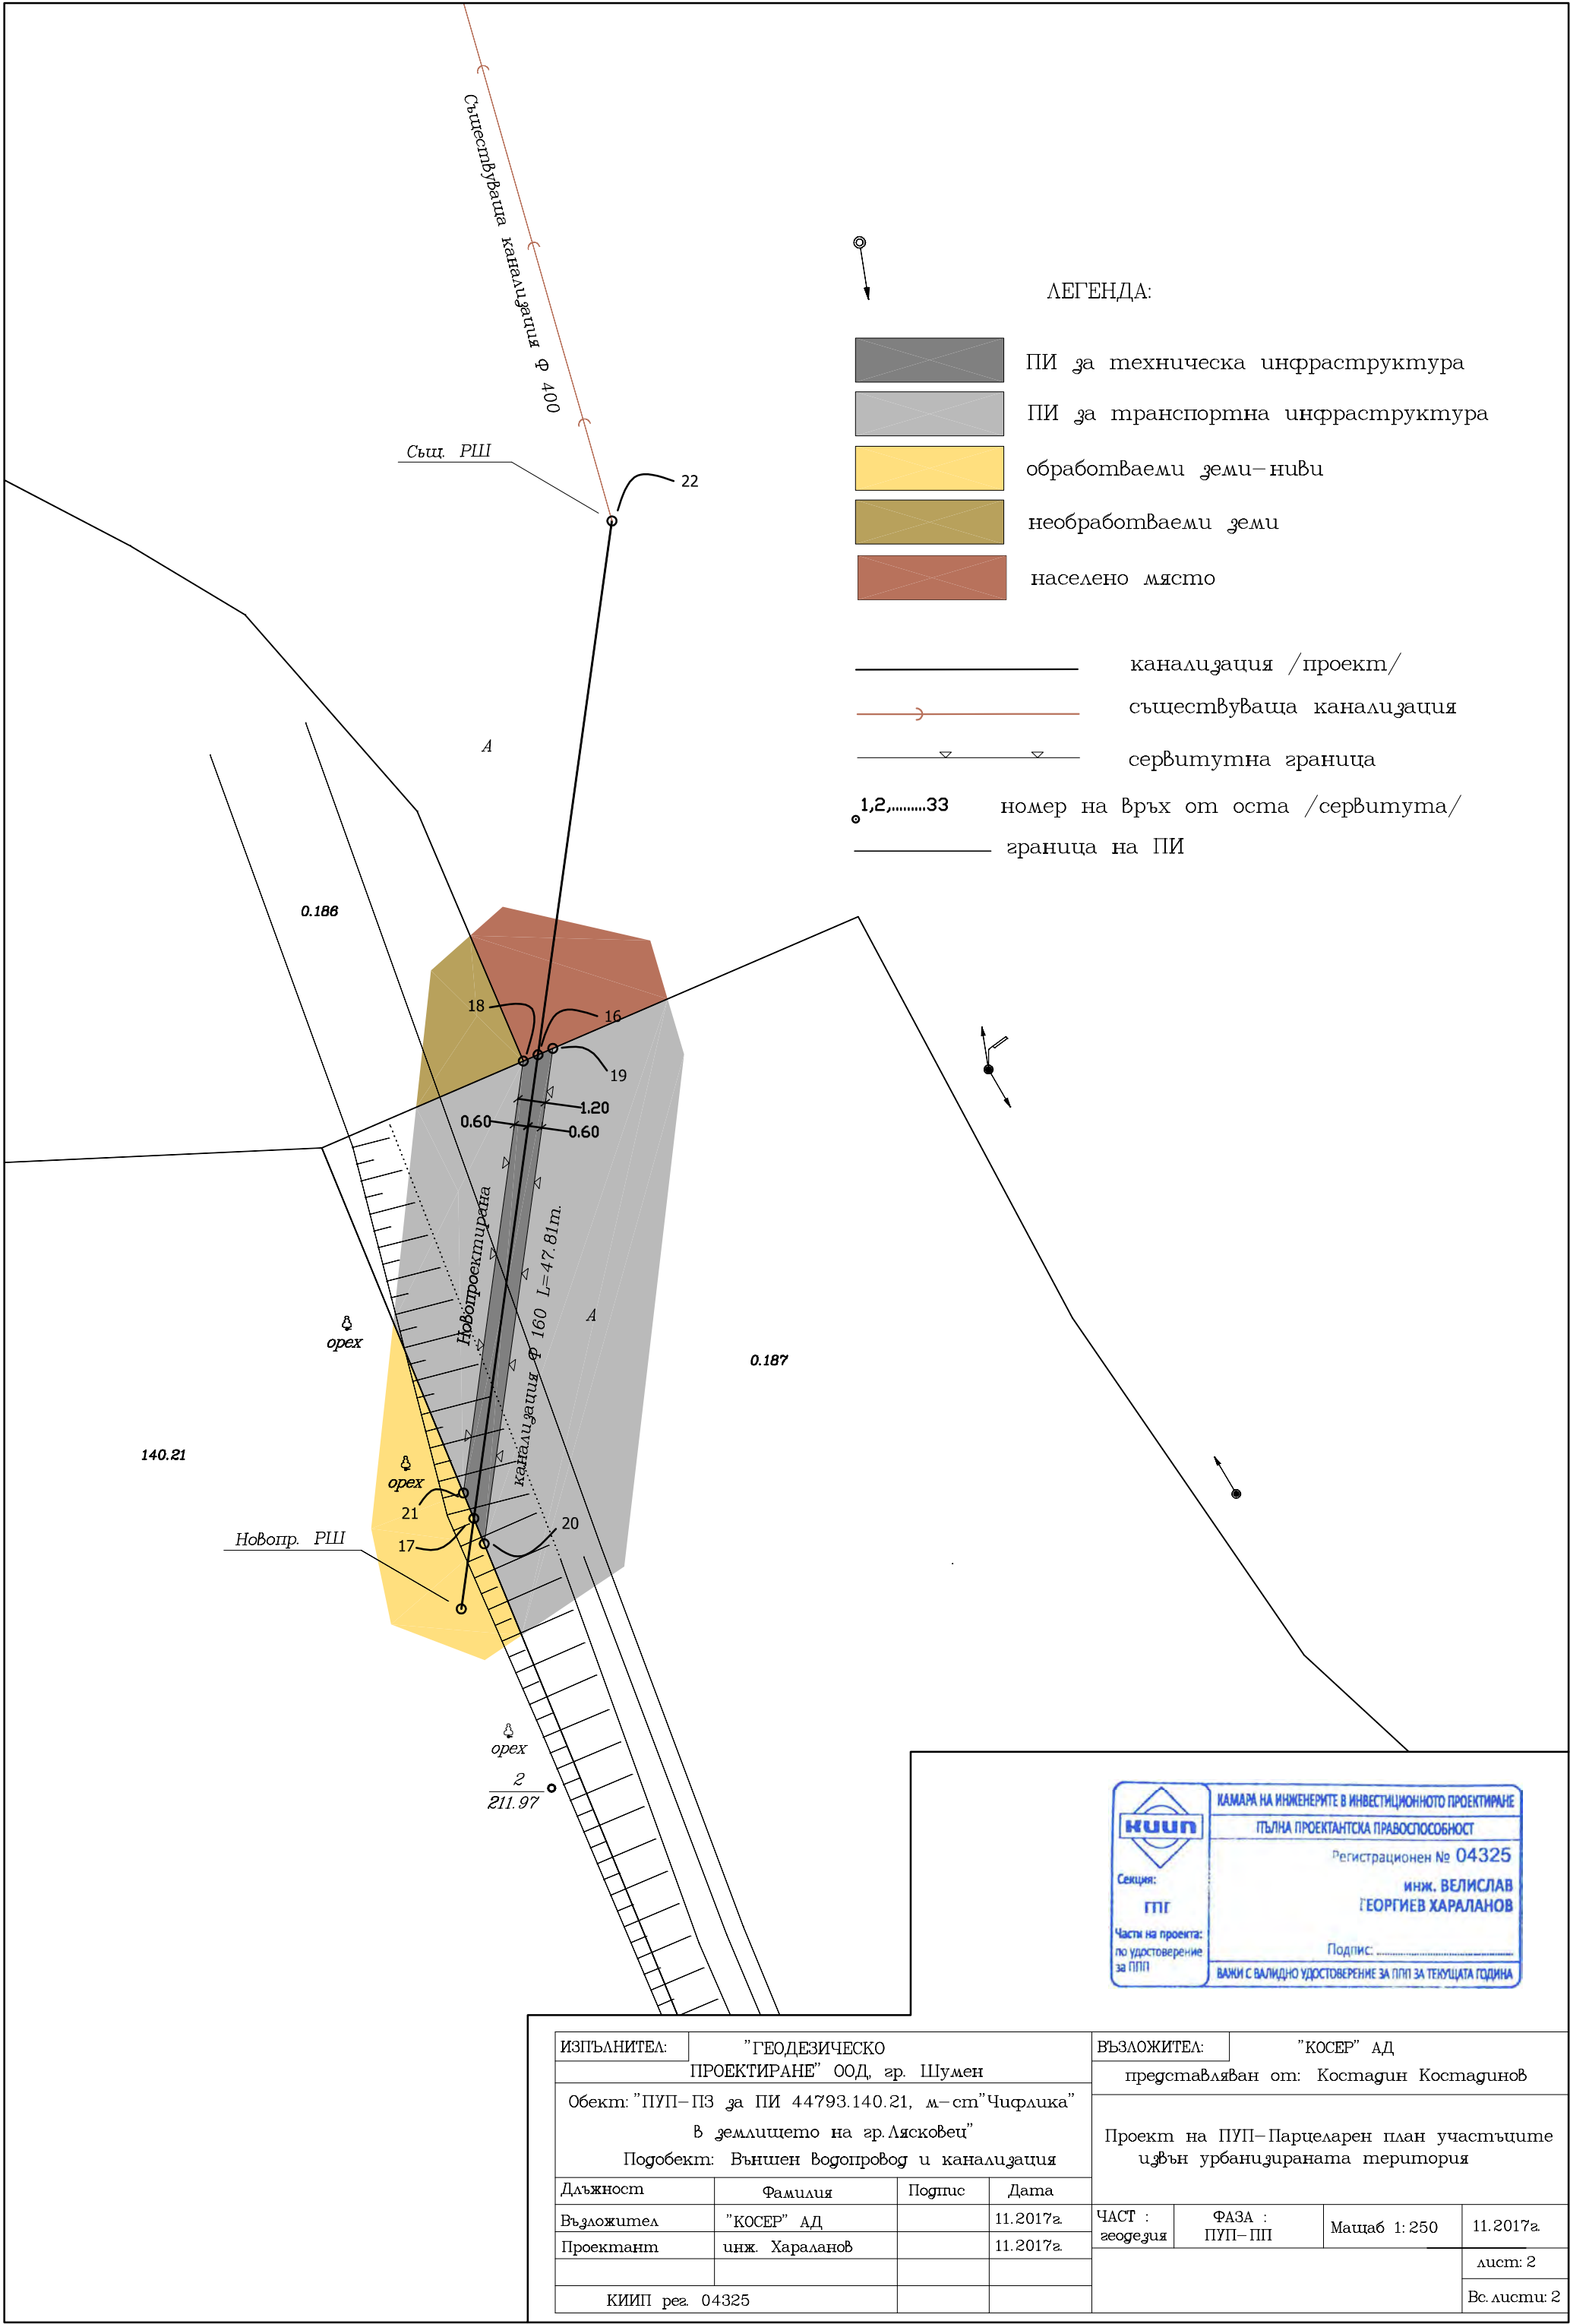

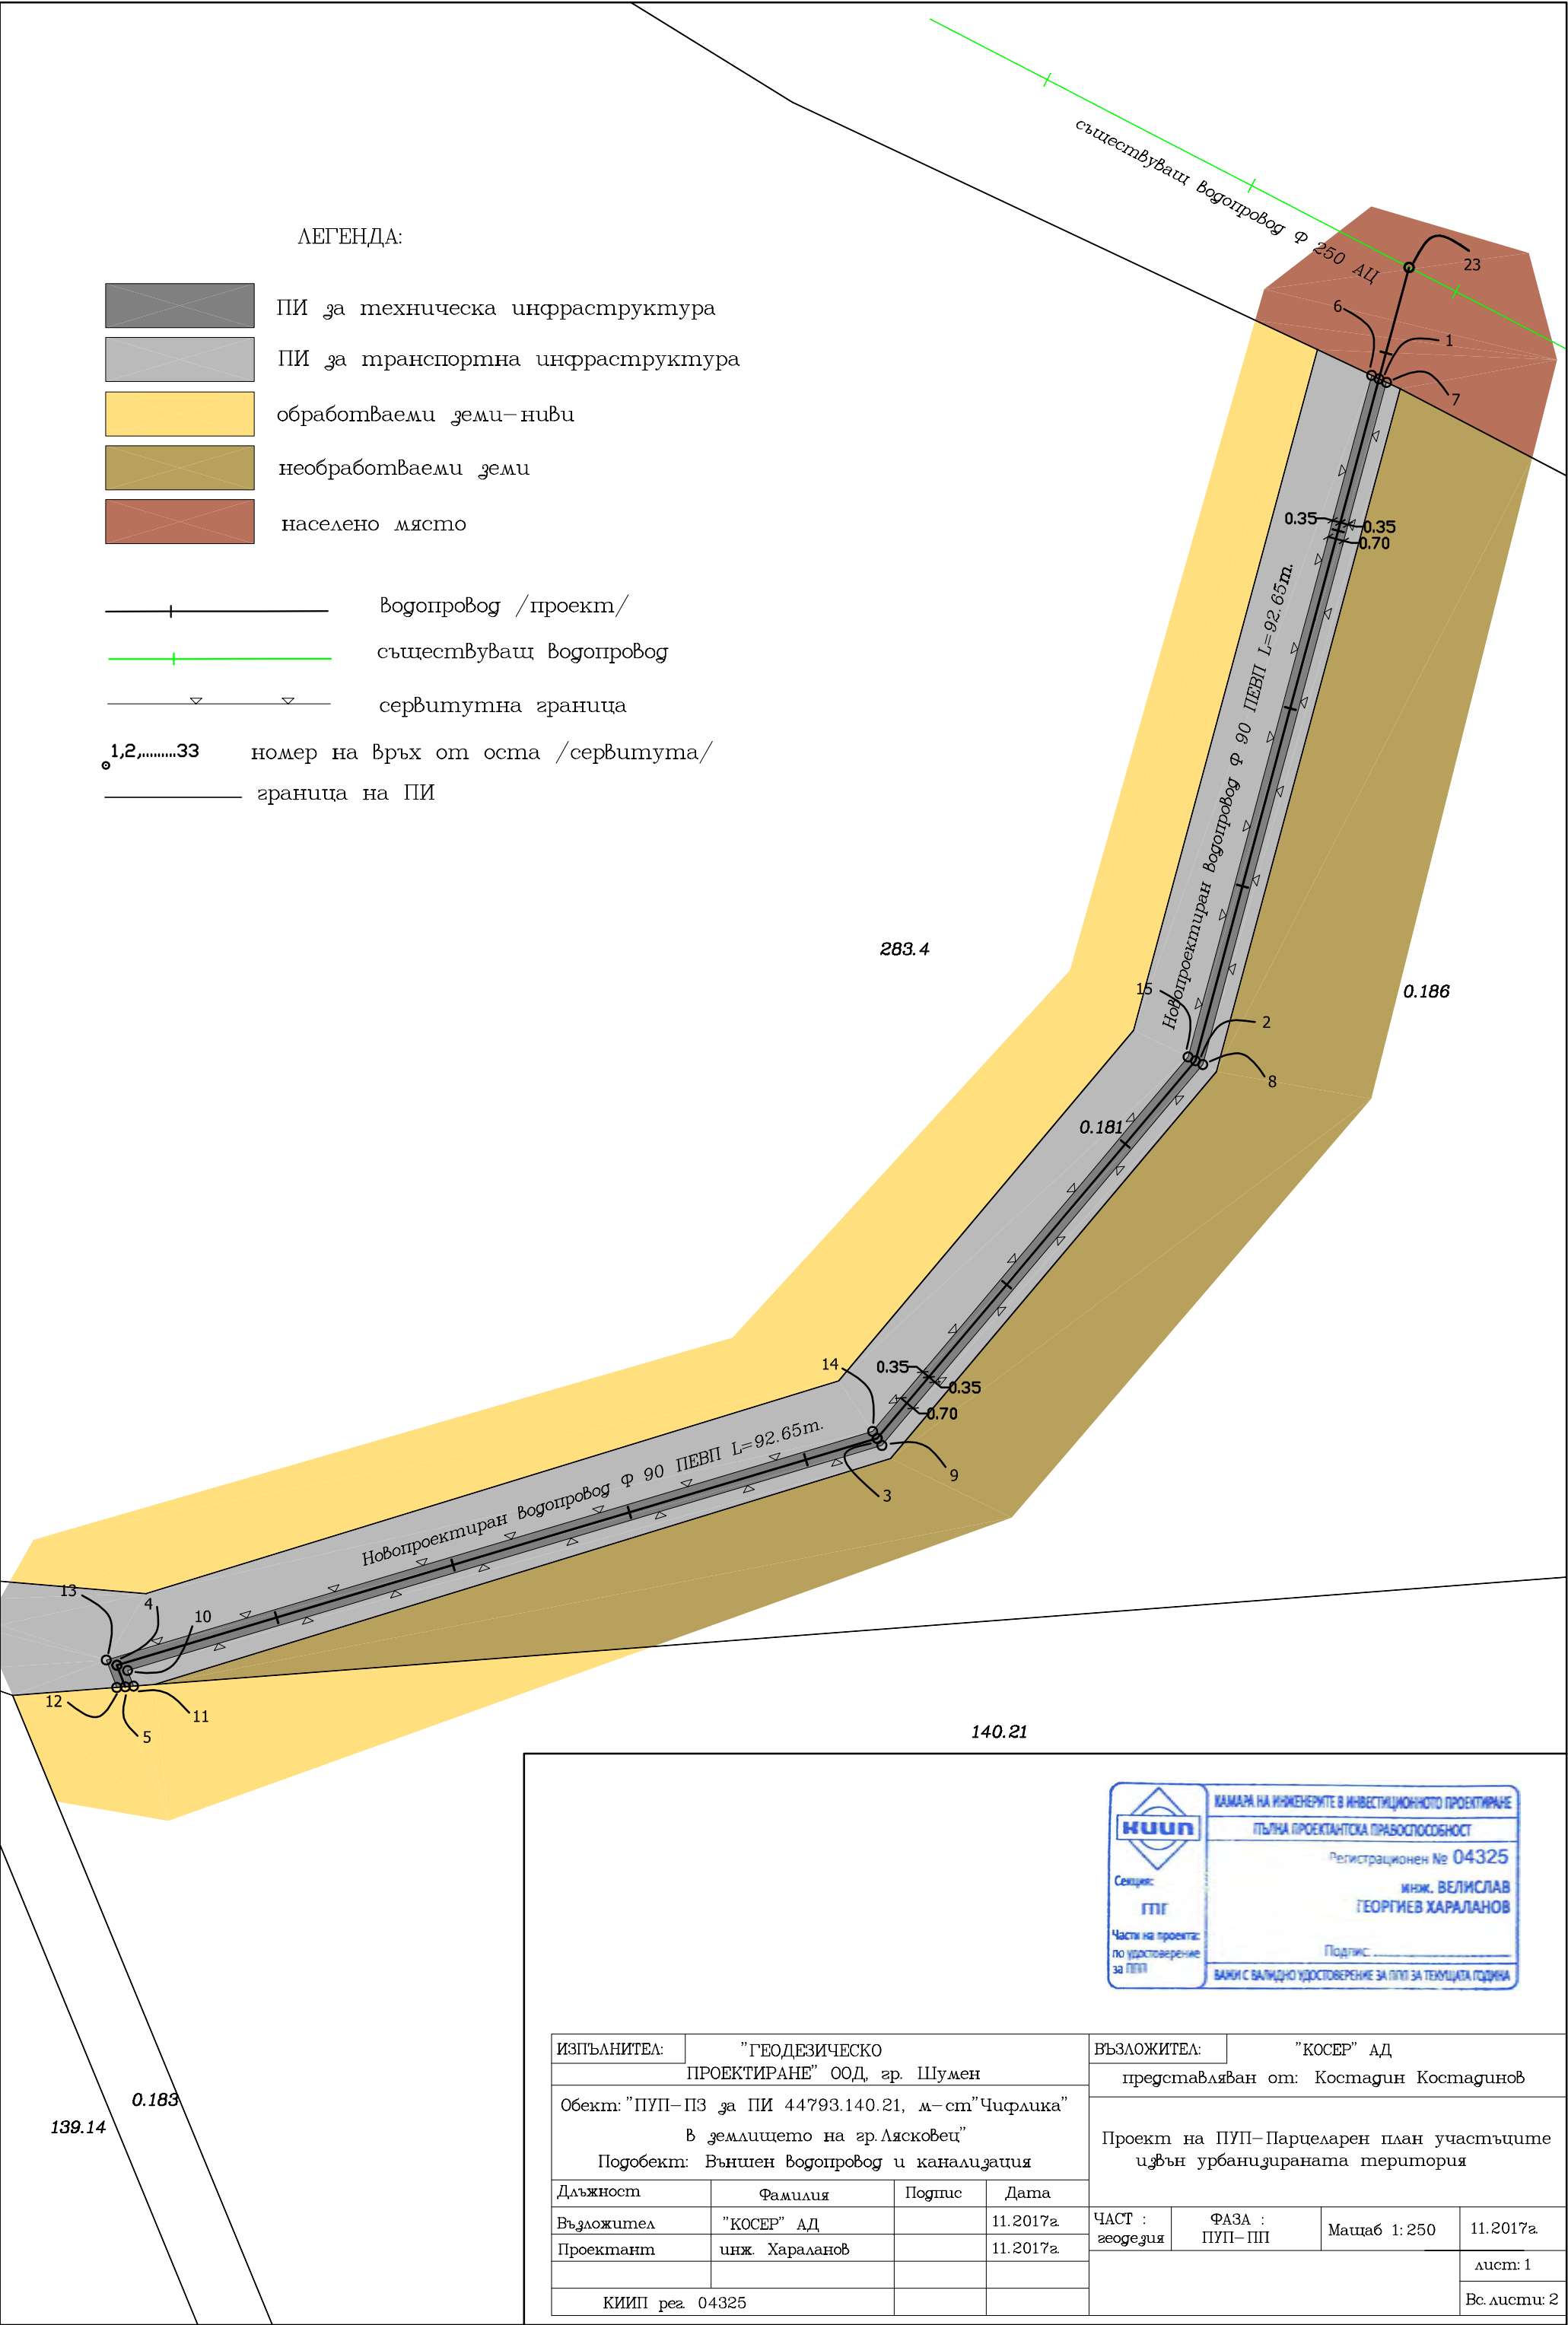

ИЗПЪЛНИТЕЛ:		"ГЕОДЕЗИЧЕСКО ПРОЕКТИРАНЕ" ООД, гр. Шумен		ВЪЗЛОЖИТЕЛ:		"КОСЕР" АД	
Обект: "ПУП-ПЗ за ПИ 44793.140.21, м-ст "Чифлика" В землището на гр.Лясковец" Подобект: Външен водопровод и канализация				представяван от: Костадин Костадинов			
				Проект на ПУП-Парцеларен план участъците извън урбанизираната територия			
Длъжност		Фамилия		Подпис		Дата	
Възложител		"КОСЕР" АД				11.2017г.	
Проектант		инж. Хараланов				11.2017г.	
КИИП рег. 04325							

ЧАСТ : геодезия	ФАЗА : ПУП-ПП	Мащаб 1:250	11.2017г.
			лист: 1
			Вс. листи: 2