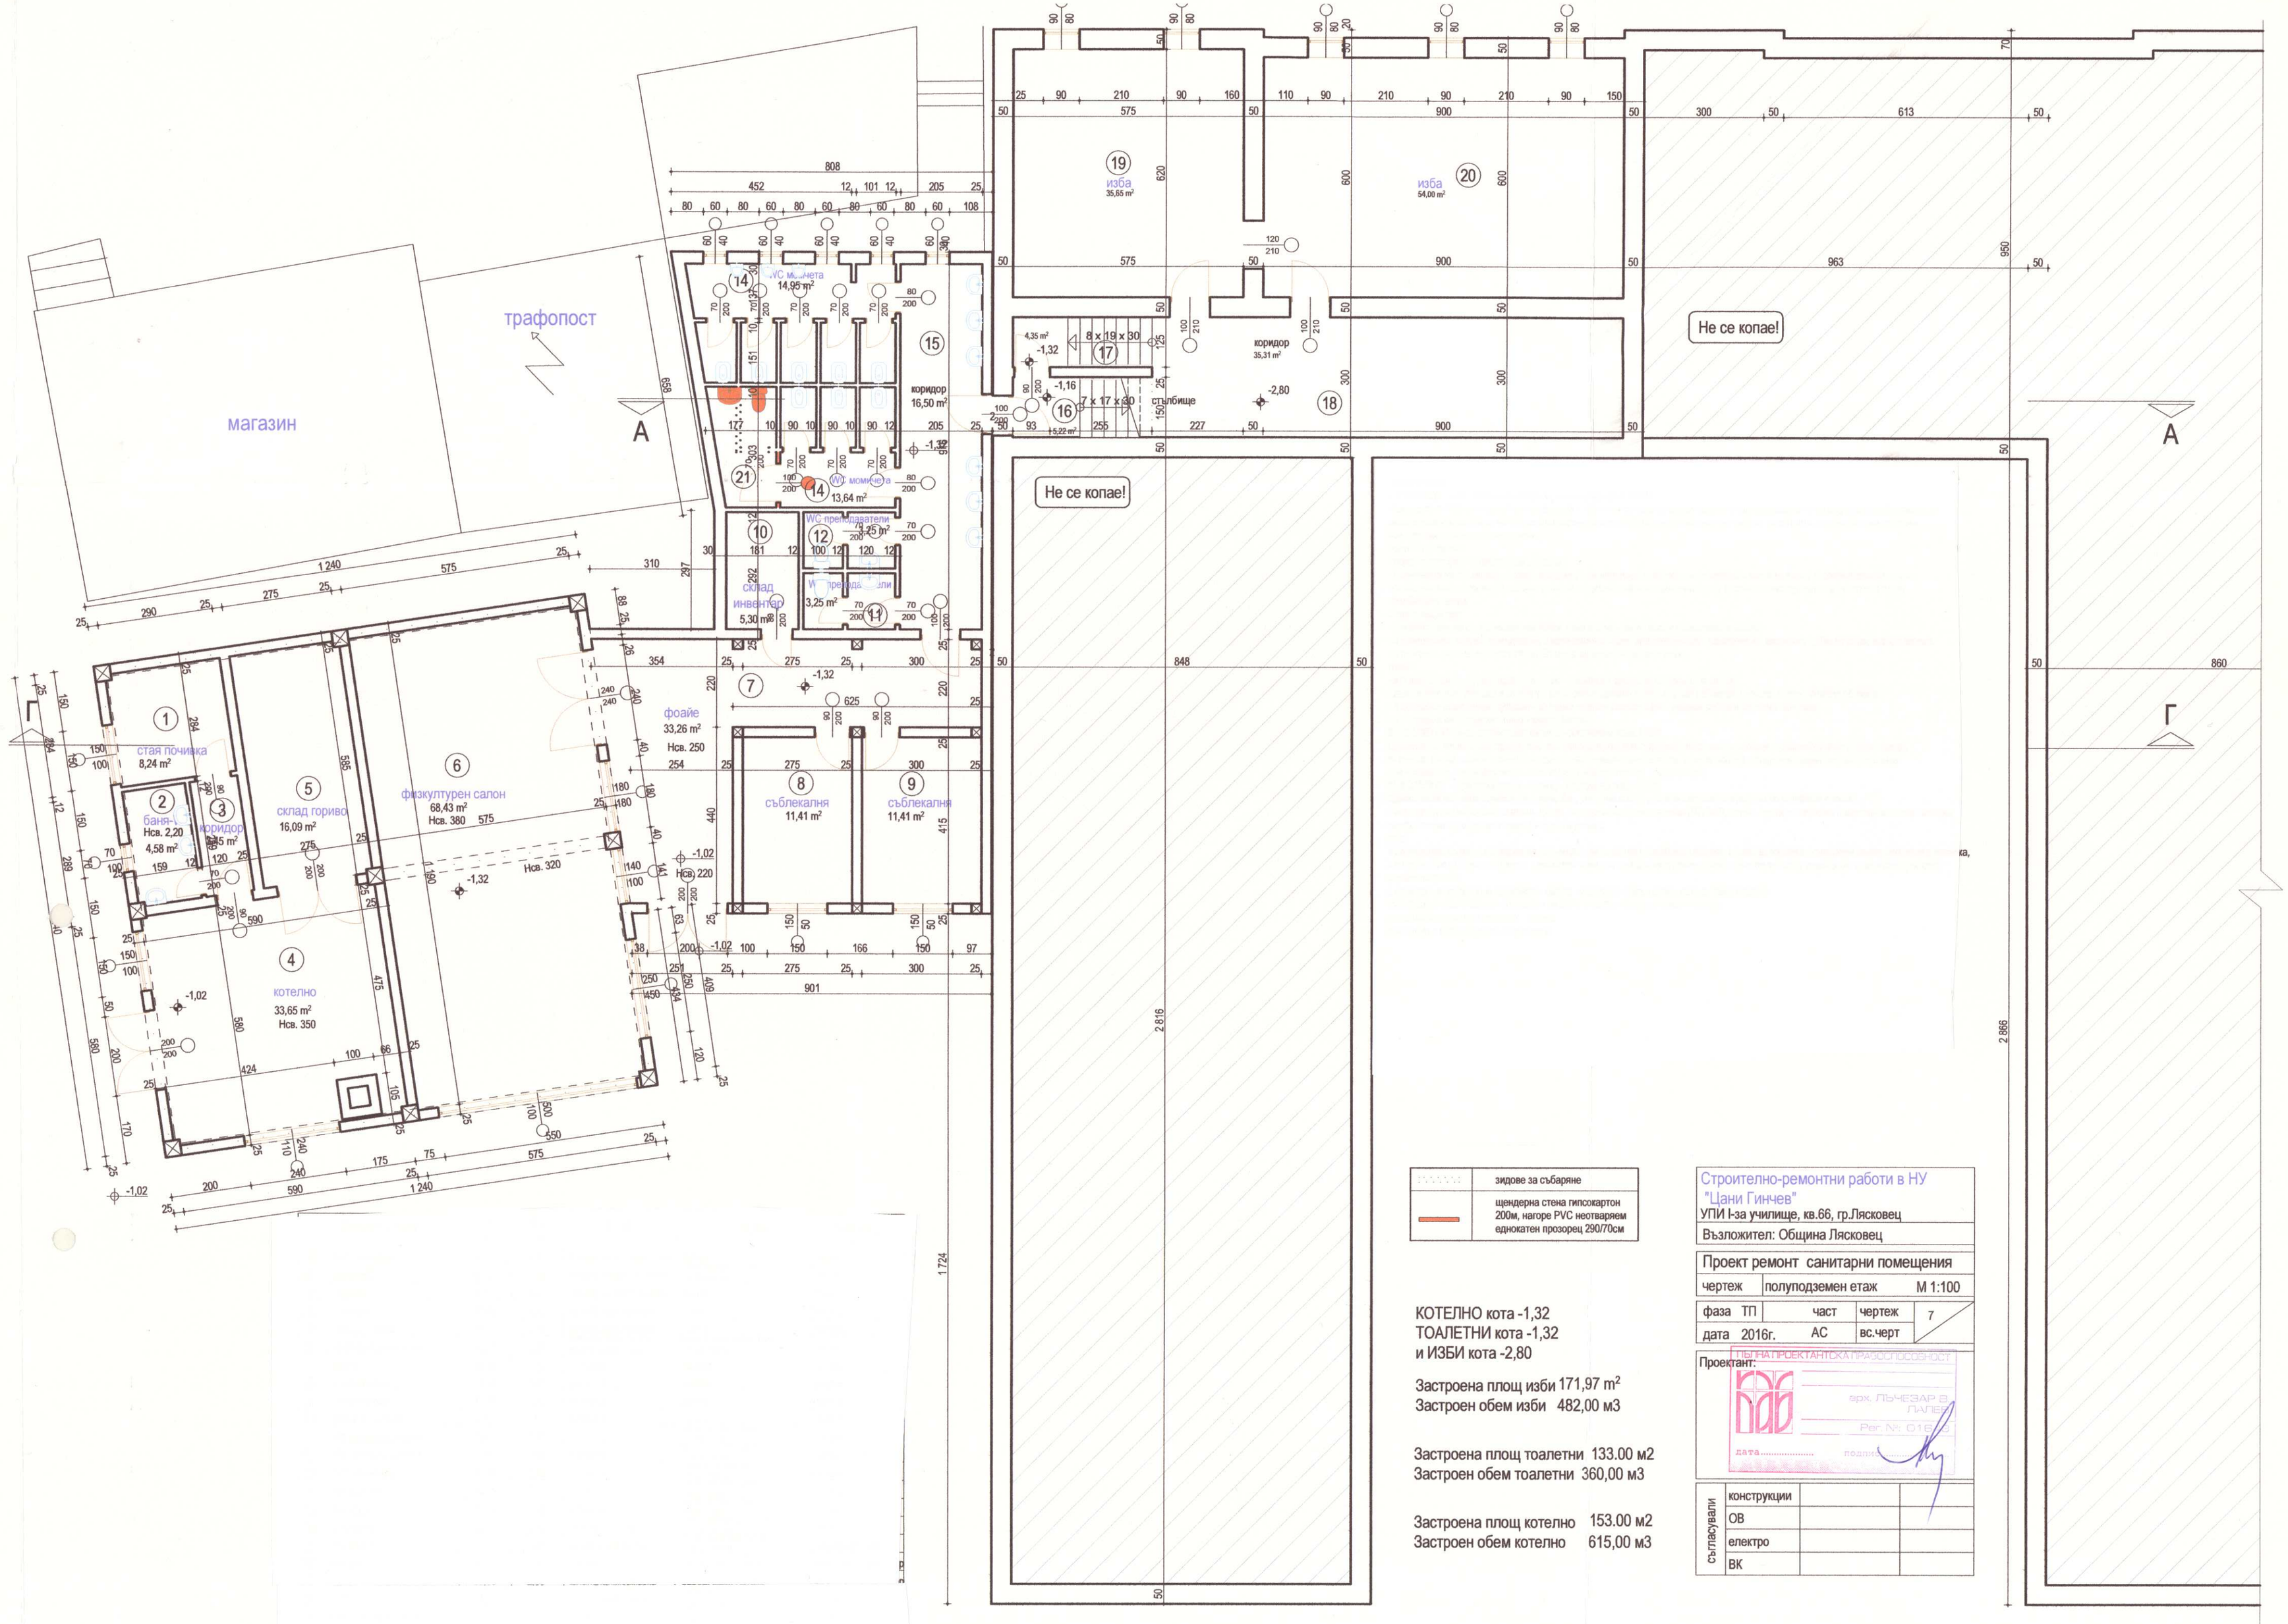

	зидове за събаряне
	щендерна стена гипсокартон 200м, нагоре PVC неотваряем еднокатен прозорец 290/70см

КОТЕЛНО кота -1,32
ТОАЛЕТНИ кота -1,32
и ИЗБИ кота -2,80

Застроена площ изби 171,97 m²
Застроен обем изби 482,00 м3

Застроена площ тоалетни 133.00 м2
Застроен обем тоалетни 360,00 м3

Застроена площ котело 153.00 м2
Застроен обем котело 615,00 м3

Строително-ремонтни работи в НУ "Цани Гинчев"
УПИ I-за училище, кв.66, гр.Лясковец
Възложител: Община Лясковец

Проект ремонт санитарни помещения

чертеж	полуподземен етаж	М 1:100

фаза	ТП	част	чертеж	7
дата	2016г.	АС	вс.черт	

Проектант:
ПИ НА ПРОЕКТАНТСКАТА ПРАВОСПОСОБНОСТ
арх. ЛЪЧЕЗАР В. ПАЛЕВ
Рег. №: 016
дата ..... подпис

съгласували			
	конструкции		
	ОВ		
	електро		
	ВК		